


PROJEKT ZAGOSPODAROWANIA DZIAŁEK  
O NR EVID. : 661, 740, 724, 763/6

WOJ. 06-LUBELSKIE, POW. 0619-WŁODAWSKI, GM. 061905\_2-URSZULIN, OBRĘB 0021-WYTYCZNO  
SIECI I PRZYŁĄCZA KANALIZACJI SANITARNEJ Z POMPOWNIAMI ŚCIEKÓW I RUROCIAGAMI TŁOCZNYMI  
ORAZ INFRASTRUKTURA NIEZBĘDNA DO JEJ FUNKCJONOWANIA DLA CZĘŚCI MIEJSCOWOŚCI  
WYTYCZNO, WYTYCZNO - KOCHANOWSKIE GM. URZULIN, POW. WŁODAWA, GM. URZULIN, POWIAT WŁODAWA  
SKALA 1:500

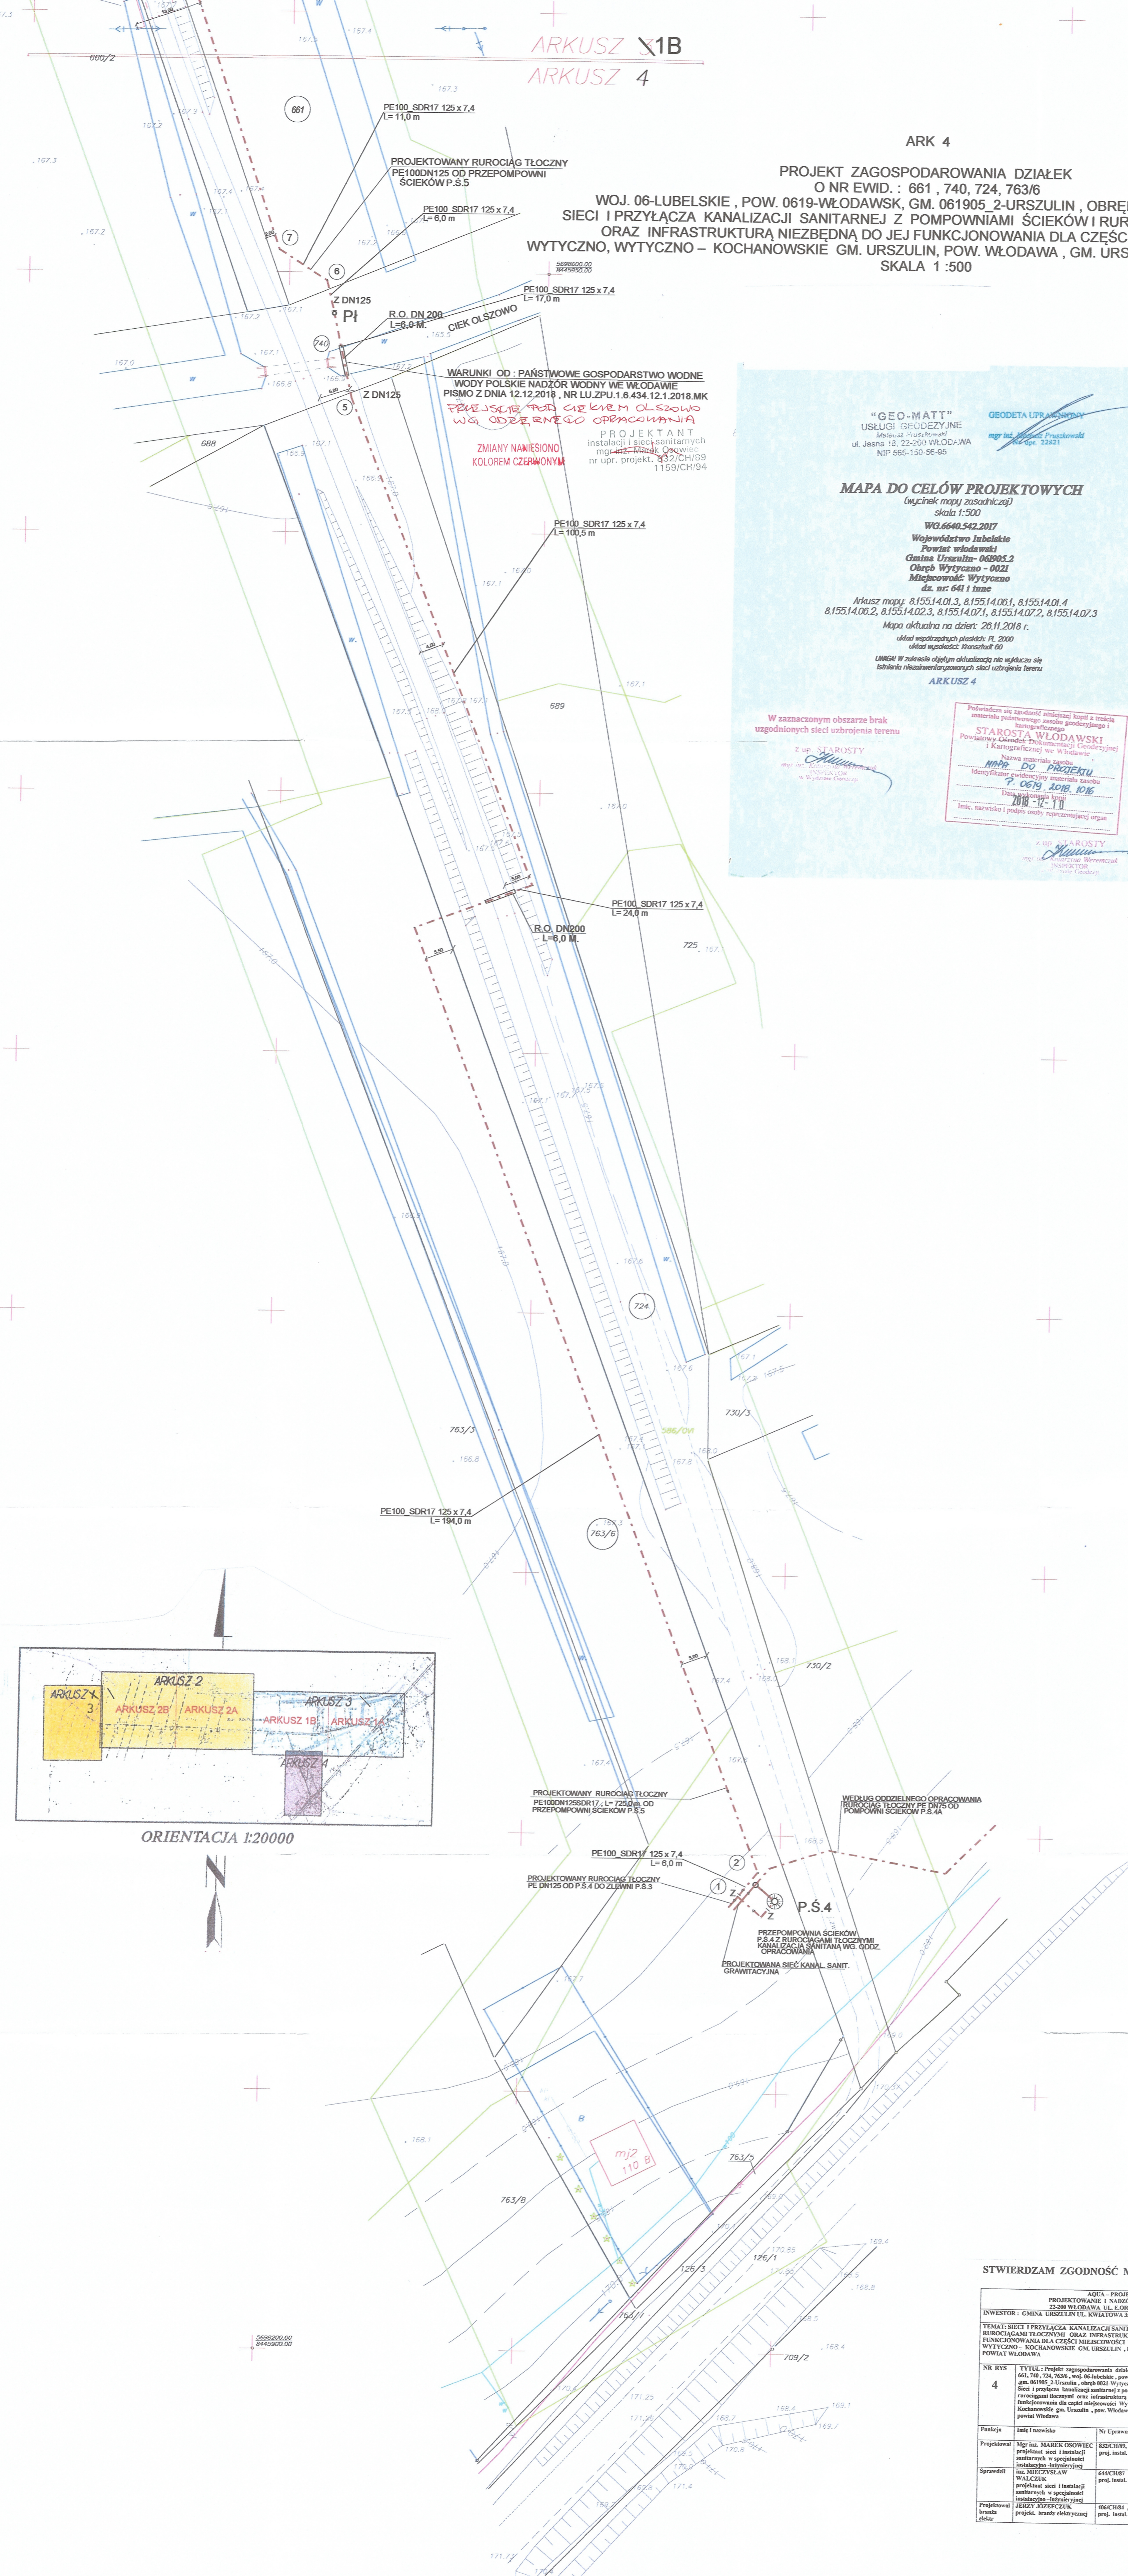

WARUNKI OD: PAŃSTWOWE GOSPODARSTWO WODNE  
WODY POLSKIE NADZOR WODNY WE WŁODAWIE  
PISMO Z DNIA 12.12.2018, NR LU.ZPU.1.6.434.12.1.2018.MK  
PRZEJŚCIE POD CIĘKIEM OLSZOWO  
WŁ. ODRĘBNEGO OPRACOWANIA  
ZMIANY NAMIESIŁO  
KOLOREM CZERWONYM

"GEO-MATT"  
USŁUGI GEODEZYJNE  
ul. Jasna 18, 22-200 WŁODAWA  
NIP 665-130-85-65

GEODETA LUBELSKI  
mgr inż. Marek Osiowski  
14.04.2019


**MAPA DO CELÓW PROJEKTOWYCH**  
(wycinek mapy zasadniczej)  
skala 1:500  
WŁ. 0619-052-2017  
Województwo Lubelskie  
Powiat włodawski  
Gmina Urszulin-061905\_2  
Obręb Wytyczno - 0021  
Miejscowość: Wytyczno  
dz. nr 641 i inne  
Arkusz mapy: 8,155,14,01,3, 8,155,14,06,1, 8,155,14,01,4  
8,155,14,06,2, 8,155,14,02,3, 8,155,14,07,1, 8,155,14,07,2, 8,155,14,07,3  
Mapa aktualna na dzień: 26.11.2018 r.  
skala mapy zasadniczej: 1:2000  
data wydania: 2018-12-11

WZASZACZNYM OBSZARZE BRAK  
UZGODNIENYCH SIECI UZBROJENIA TERENU

Zd. STAROSTY  
mgr inż. Marek Osiowski  
14.04.2019

Podpisano na zgodność z oryginałem kopii z treści  
materiału podstawowego zgodnie z procedurą i  
funkcjonalnością  
STAROSTA WŁODAWSKI  
Powiatowy Urząd Miejski w Włodawie  
Kartograficzny nr. Włodawie  
Nowa materiały zgodne  
MAPA DO PROJEKTU  
Identyfikacja wytyczonych punktów: 7, 0619, 002, 016  
Data: 2018-12-11  
Inst. i nazwisko i podpis osoby reprezentującej organ

STAROSTA WŁODAWSKI  
na podstawie art. 28b ust. 1 ustawy z dnia 17 maja 1989 r.  
Prawo geodezyjne i kartograficzne  
uzgodnił: mgr inż. Marek Osiowski  
kancelaryjnie: san@wlo.pl  
Uzgodnienia dokonano na zasadzie kwalifikacyjnej  
przebiegającej w formie łączącej  
w siedzibie Starostwa Powiatowego  
14.04.2019, 13.2019 w dniu 2019-02-21

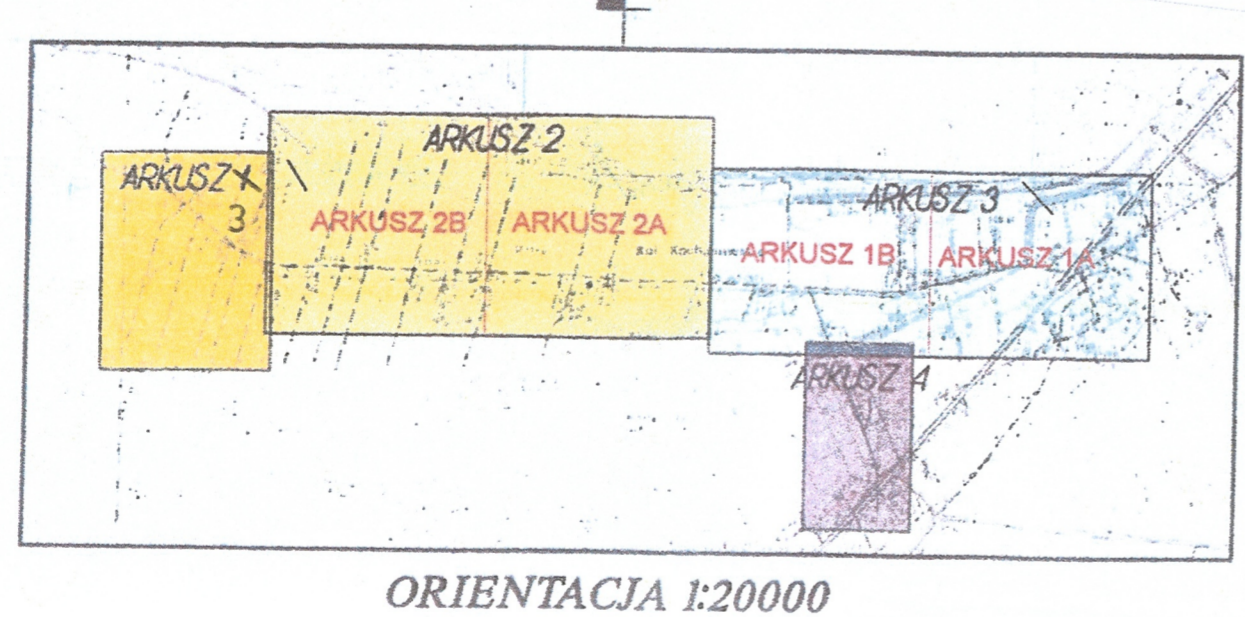

STWIERDZAM ZGODNOŚĆ MAPY Z ORYGINAŁEM

AKWA - PROJEKT	
PROJEKTOWANIE I NADZÓR BUDOWLANY 23-200 WŁODAWA, UL. CZERWIKOWEJ 41	
INWESTOR: GMINA URZULIN, UL. SWIATOWA 9, 22-234 URZULIN	
TEMAT: SIEĆ I PRZYŁĄCZA KANALIZACJI SANITARNEJ Z POMPOWNIAMI ŚCIEKÓW I RUROCIAGAMI TŁOCZNYMI ORAZ INFRASTRUKTURA NIEZBĘDNA DO JEJ FUNKCJONOWANIA DLA CZĘŚCI MIEJSCOWOŚCI WYTYCZNO, WYTYCZNO - KOCHANOWSKIE GM. URZULIN, POW. WŁODAWA, GM. URZULIN, POWIAT WŁODAWA	
NR RYS 4	Tytuł: Projekt zagospodarowania działki o nr ewid. 661, 740, 724, 763/6, gm. 0619-włodawski, pow. 0619-włodawski, obręb 0021-wytyczno. Sieć i przyłącza kanalizacji sanitarnej i pompy oraz przyłącza do sieci wodociągowej. Wytyczne do projektu budowlanego dla części miejscowości Wytyczno, Wytyczno - Kochanowskie gm. Urszulin, pow. Włodawa, gm. Urszulin, powiat Włodawa
Skala: 1:500	Data: 20.02.2019
Funkcja: Inż. i nadzorca	Na Wykonanie
Projektował: mgr inż. MAREK OSIOWSKI	REZERW. TERENOWY proj. instal. i sieci sanit.
Sprawił: mgr inż. JERZY JÓZEF CZAK	44CCH01 proj. instal. i sieci sanit.
Projektował: JERZY JÓZEF CZAK	46CCH01 proj. instal. i sieci sanit.

PROJEKTANT  
instalacji i sieci sanitarnych  
mgr inż. Marek Osiowski  
nr upr. projekt. 832/C/19  
1159/