


PROJEKT ZAGOSPODAROWANIA DZIAŁEK
O NR EWID. 641, 606, 604, 605, 600/19, 600/12, 600/3, 601/17, 601/16, 601/12,
WOJ. 06-LUBELSKIE, POW. 0619-WŁODAWSKI, GM. 061905-2-URSZULIN, OBREB 0021-WYTYCZNO
SIECI I PRZYŁĄCZA KANALIZACJI SANITARNEJ Z POMPOWNIAMI ŚCIEKÓW I RUROCIĄGAMI TŁOCZNYMI
ORAZ INFRASTRUKTURĄ NIEZBEDNĄ DO JEJ FUNKCJONOWANIA DLA CZĘŚCI MIEJSCOWOŚCI
WYTYCZNO, WYTYCZNO - KOCHANOWSKIE GM. URSZULIN, POW. WŁODAWA, GM. URSZULIN, POWIAT WŁODAWA

SKALA 1:500

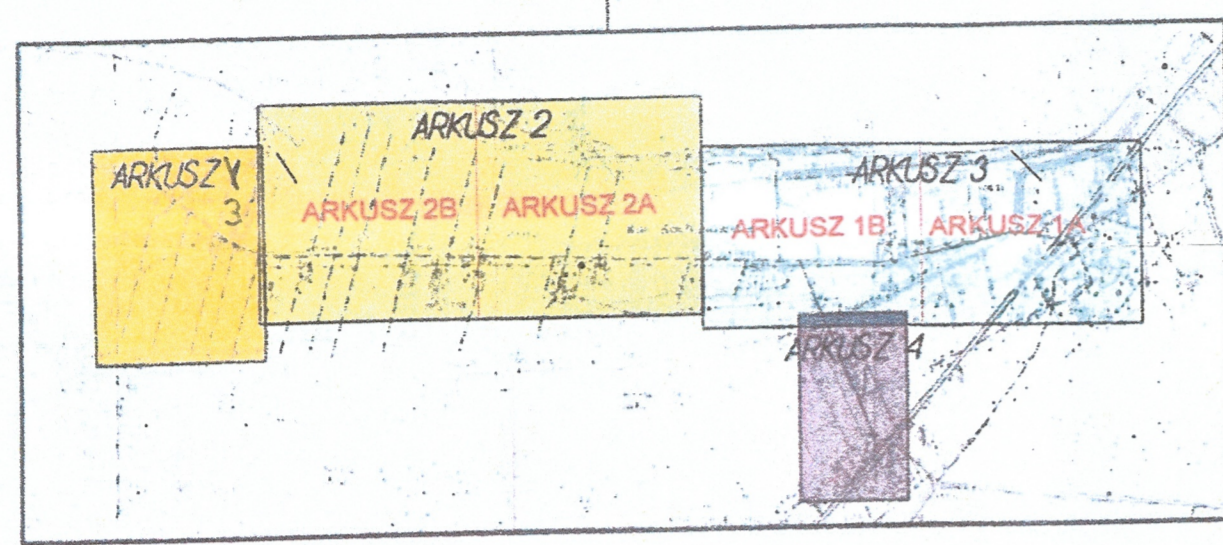

ORIENTACJA 1:20000


STAROSTA WŁODAWSKI
na podstawie art. 280 ust. 1 ustawy z dnia 17 maja 1989 r.
Prawo geodezyjne i kartograficzne
uzgodził: *[Signature]*

"GEO-MATT"
USŁUGI GEODEZYJNE

MAPA DO CELÓW PROJEKTOWYCH
(wydruk mapy zasadniczej)
skala 1:500
Województwo Lubelskie
Powiat Włodawski

Arkusze mapy: 8,155,14,06.3, 8,155,14,06.1, 8,155,14,01.4,
8,155,14,06.2, 8,155,14,02.3, 8,155,14,07.1, 8,155,14,07.2, 8,155,14,07.3
Uwaga: W zakresie objętych obrębami nie ustalono
dotychczas składowych punktów

z up. STAROSTY

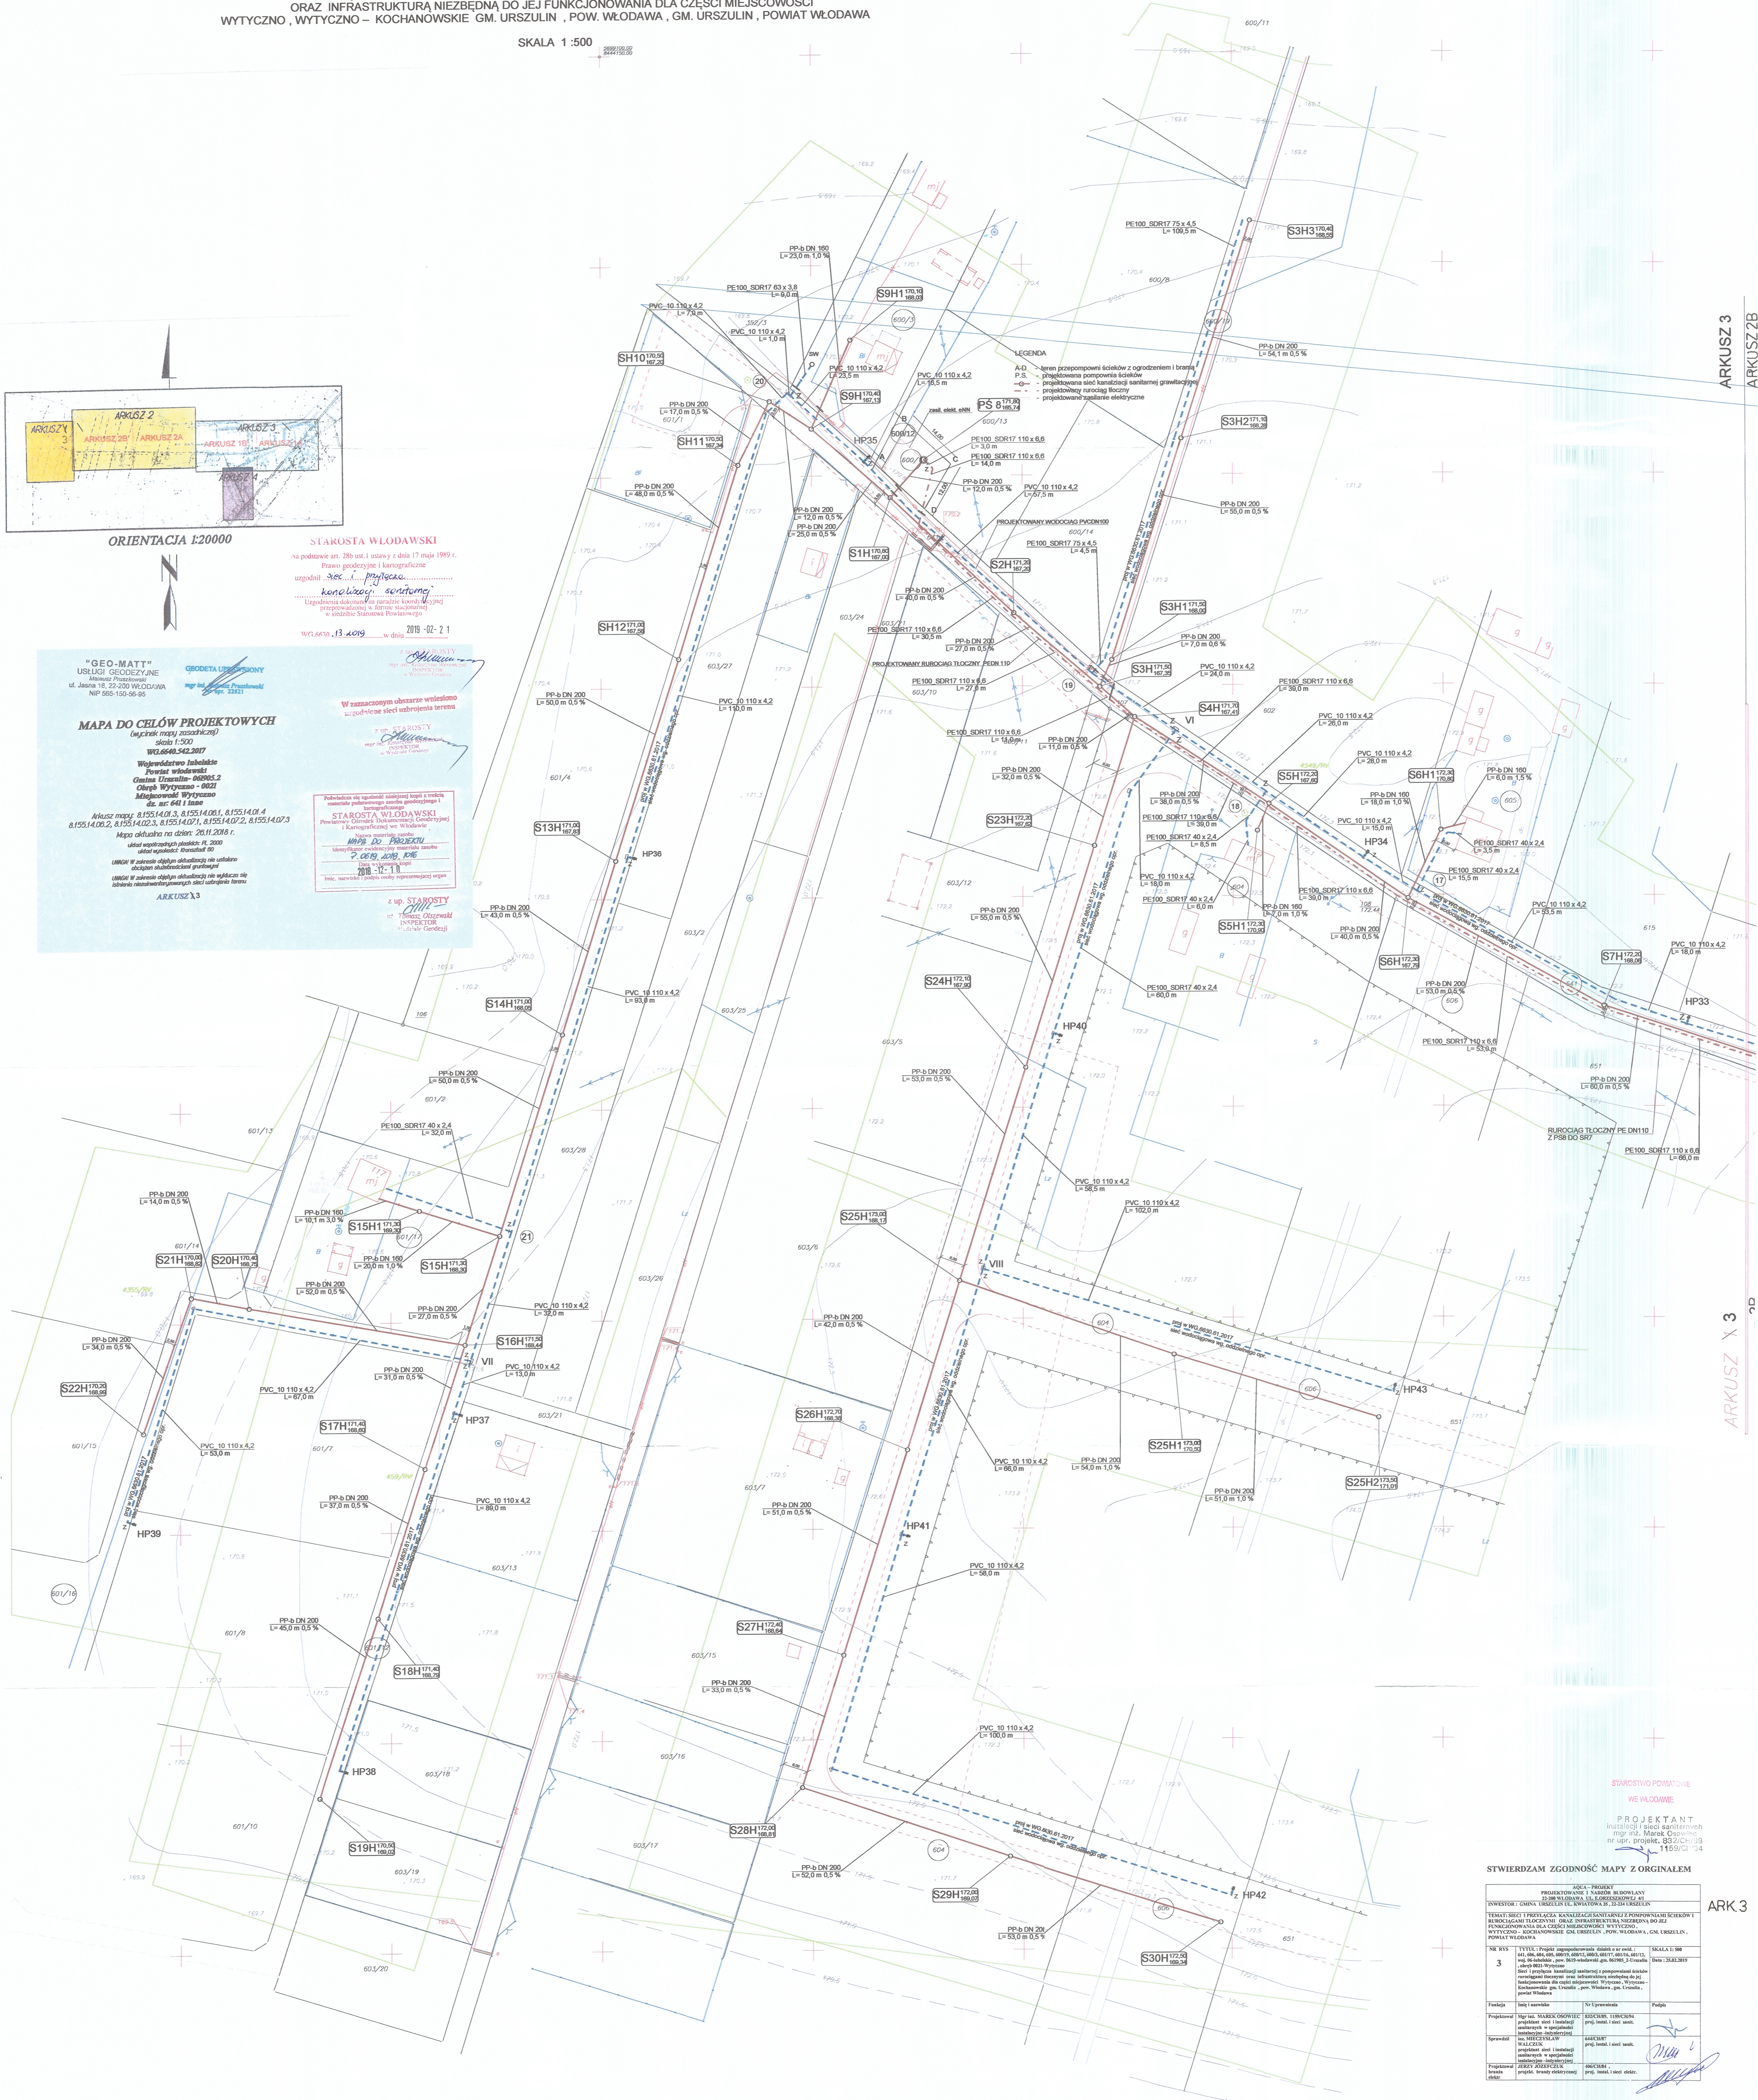

STWIERDZAM ZGODNOŚĆ MAPY Z ORYGINAŁEM


PROJEKTANT

ARKUSZ 3
ARKUSZ 2B

ARKUSZ X 3
2D